




Exempelritning på nybyggnad
av komplementbyggnad

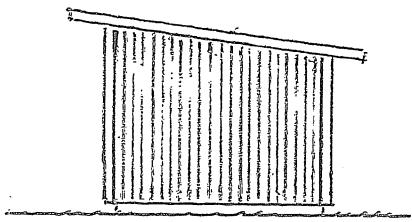


ÖSTERFASAD

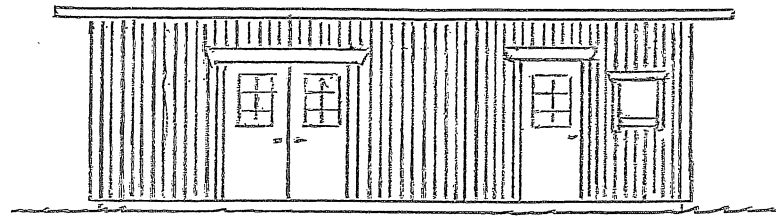


SÖDERFASAD

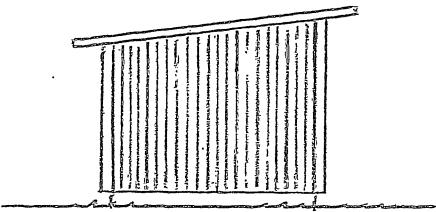


VÄSTERFASAD

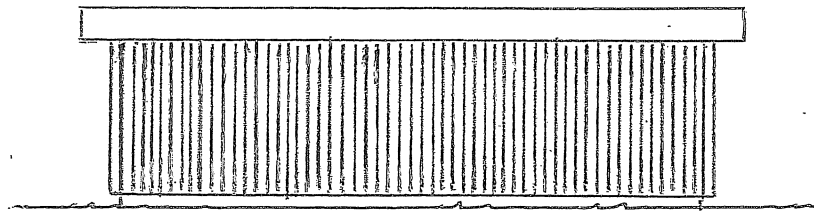

NORRFASAD

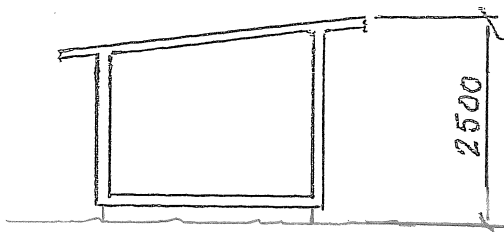

2500

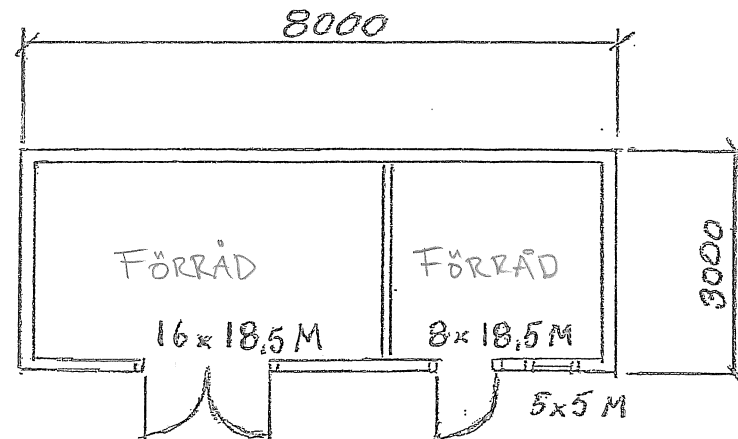

NYBYGGNADAVFÖRRÅD

PUDELN 5

SKALA 1:100

RITAD AV: Sven Svensson

DATUM: 2016-10-31

METER

